


Aeroporto Linate

Tangenziale Est

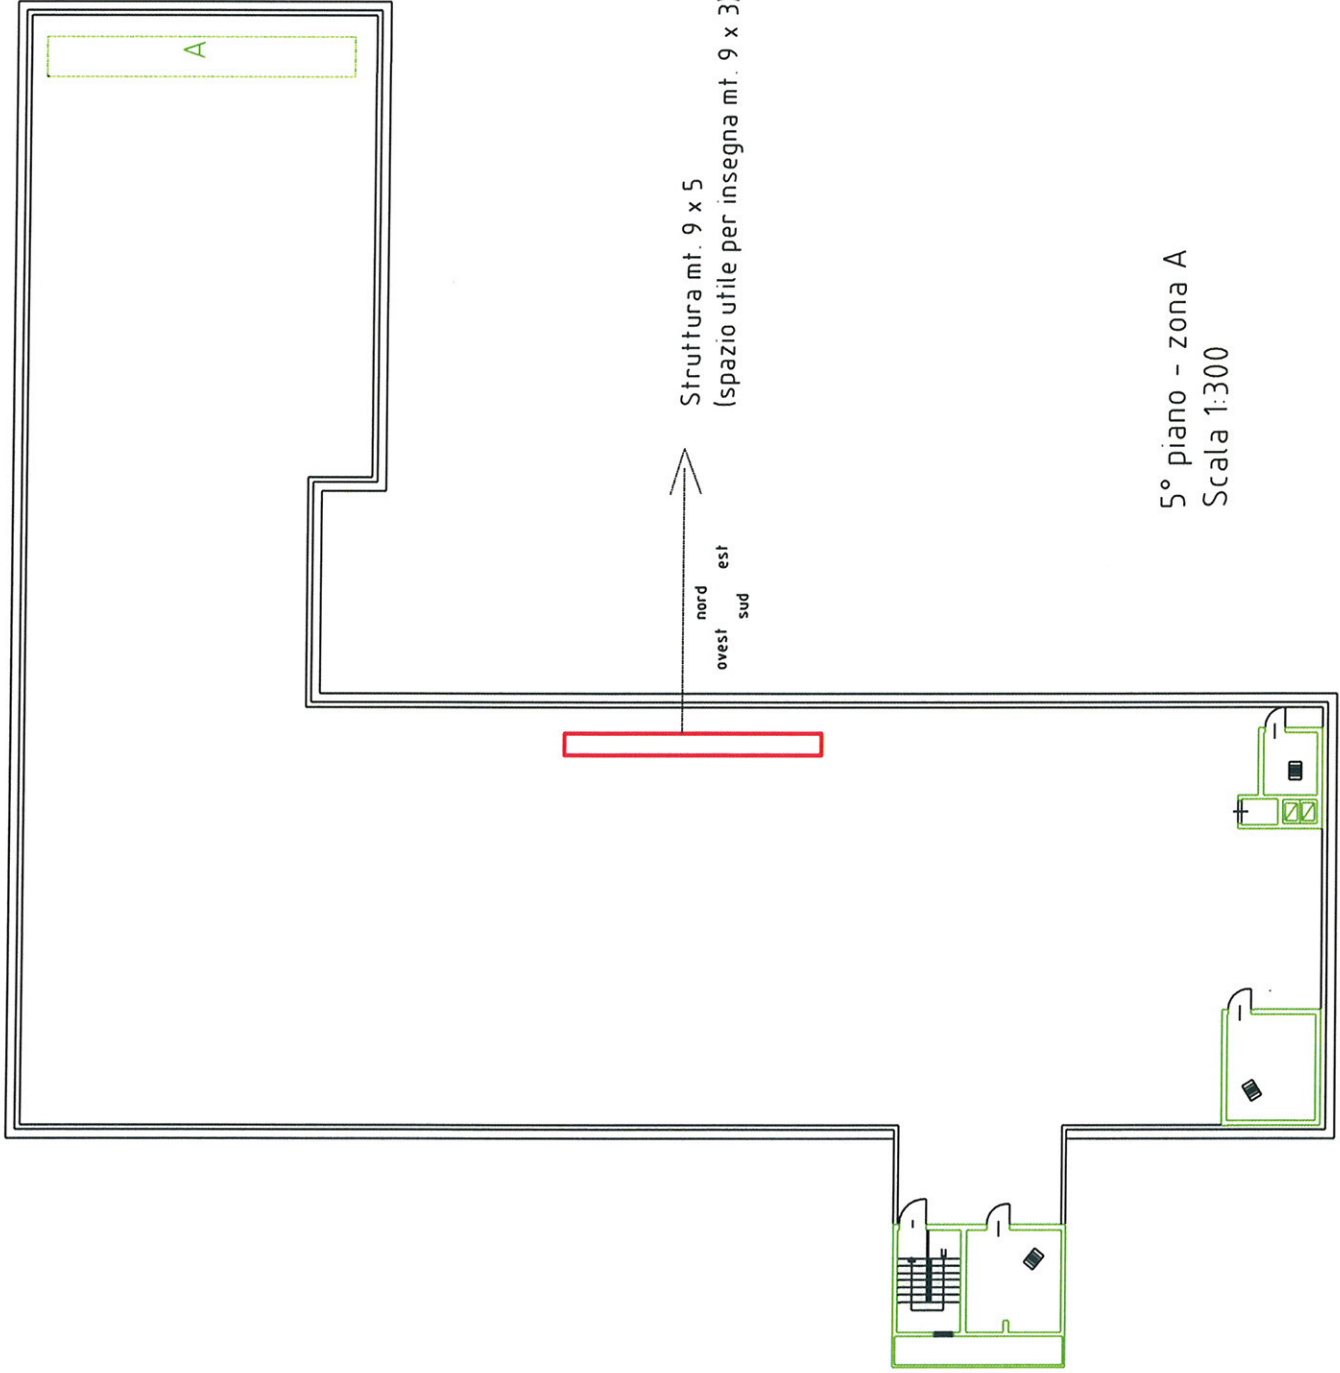

Struttura mt. 9 x 5
(spazio utile per insegna mt. 9 x 3)

5° piano - zona A
Scala 1:300